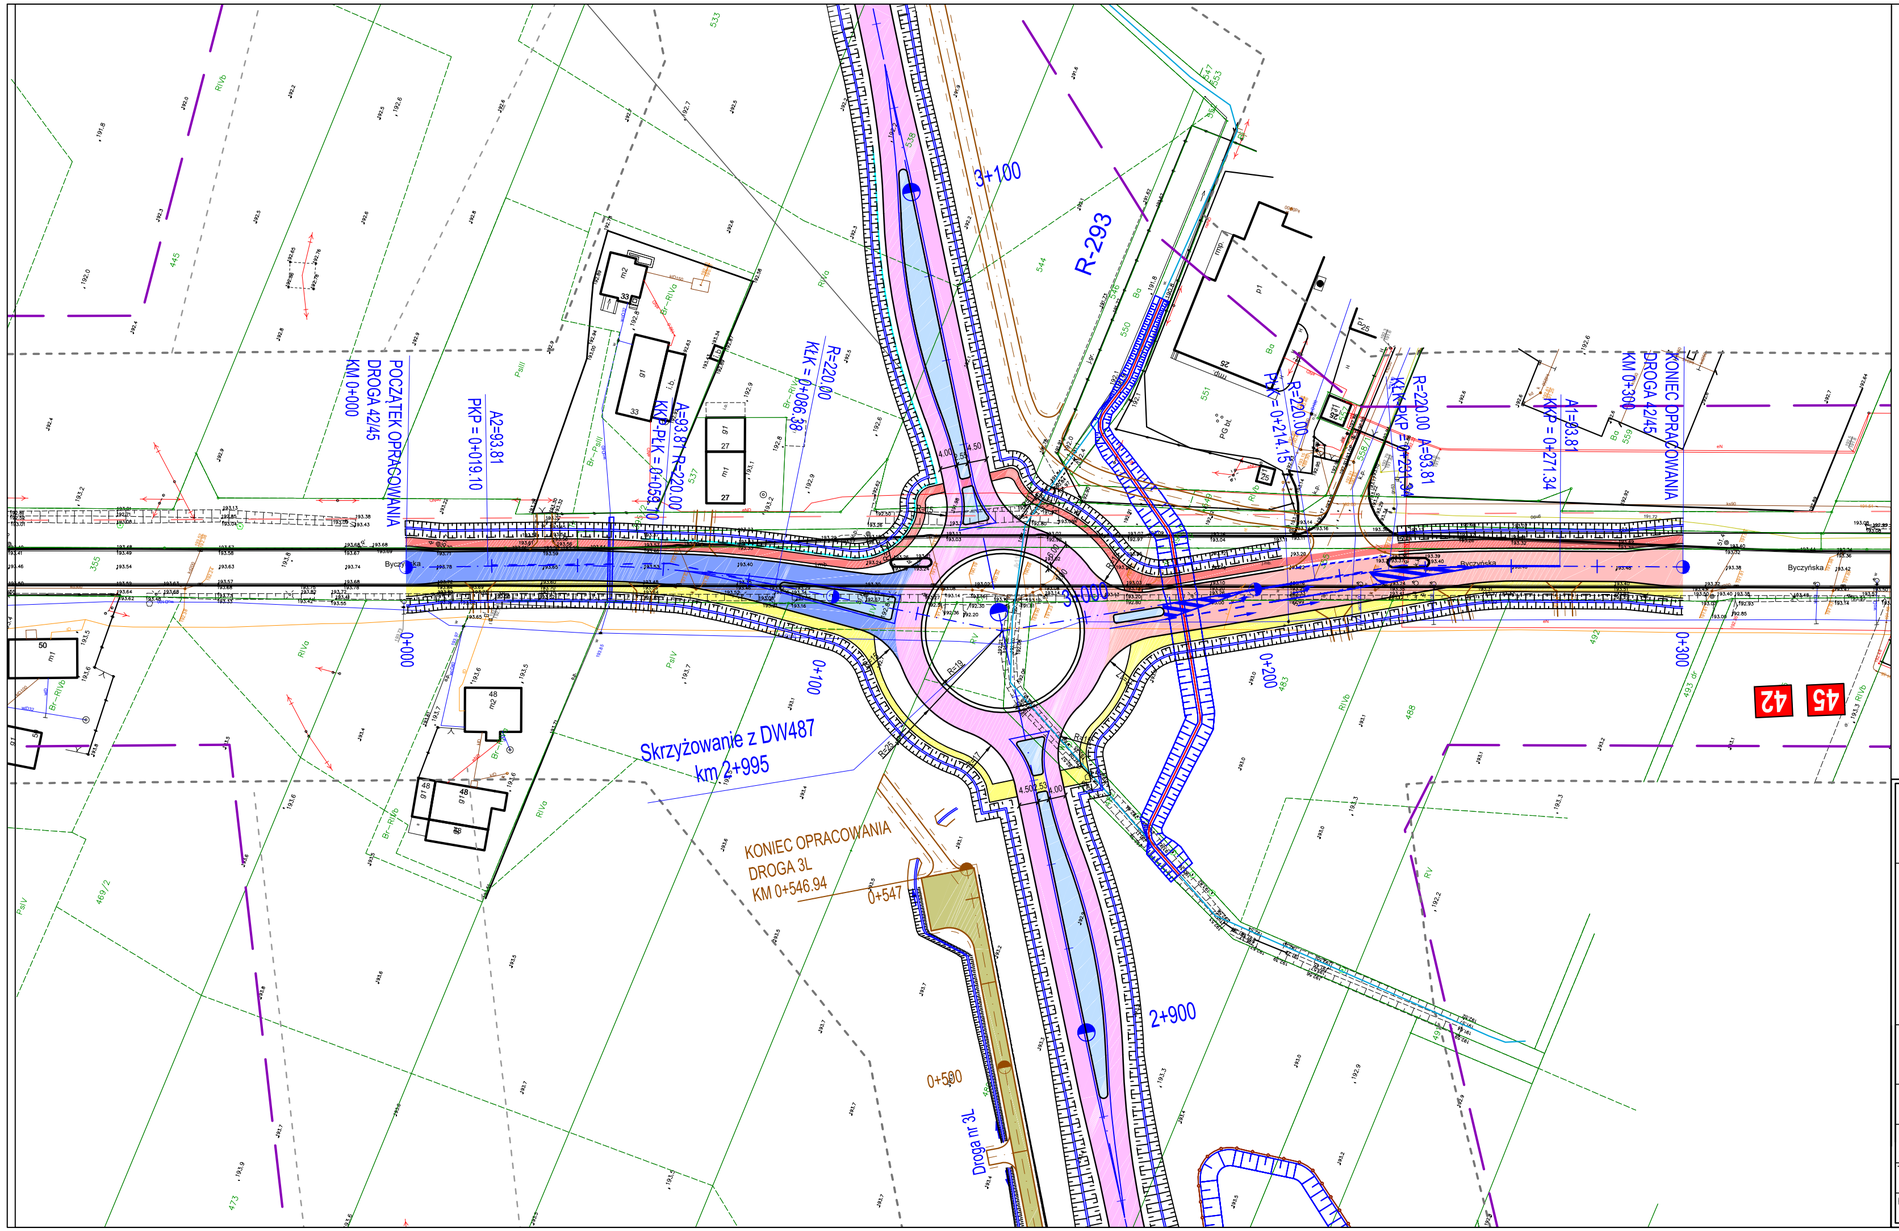

Legenda na rysunku nr 2.00

INWESTOR:
Skarb Państwa - Generalny Dyrektor Dróg Krajowych i Autostrad, działający przez
Generalną Dyrekcję Dróg Krajowych i Autostrad Oddział w Opolu
45-085 Opole, ul. Niedziałkowskiego 6
Tel. 77 40 16 312; Fax 77 454 44 68

Generalna Dyrekcja Dróg Krajowych i Autostrad

WYKONAWCA:
Konsorcjum firm:
COMPLEX PROJEKT SP. Z O.O.
40-698 Katowice
ul. Armii Krajowej 6
tel. (+48 32) 259 72 01
tel. (+48 32) 259 77 14
fax (+48 32) 253 52 66

COMPLEX PROJEKT
Biuro Projektowo - Konsultingowe

SWECO ENGINEERING SP. Z O.O.
ul. Wielicka 30
30-552 Kraków

SWECO

Kt. 0374

NAZWA OPRACOWANIA:
Opracowanie dokumentacji etapu Studium Techniczno–Ekonomiczno–Środowiskowego oraz wykonanie elementów Koncepcji Programowej dla budowy obwodnicy Praszki w ciągu drogi krajowej nr 45.

ETAP OPRACOWANIA:
ETAP II

NR UMOWY:	RODZAJ PROJEKTU:	DATA
40/2016 z dnia 10.10.2016	MATERIAŁY NA SPOTKANIA W GMINACH	01.2018
TOM: –	TYTUŁ RYSUNKU: PLAN SYTUACYJNY 2 wariant skrzyżowań	SKALA: 1:1000
BRANŻA: Wielobranżowa		NR RYS.: 2.02