PRZEKRÓJ NORMALNY DROGI
(przekrój 1x2 pasy ruchu)

Vp=80 km/h
Vm=100 km/h

DROGA DOJAZDOWA

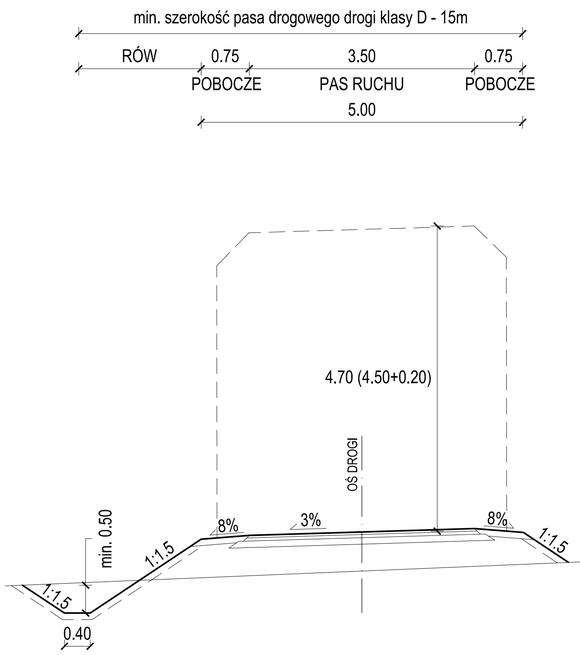

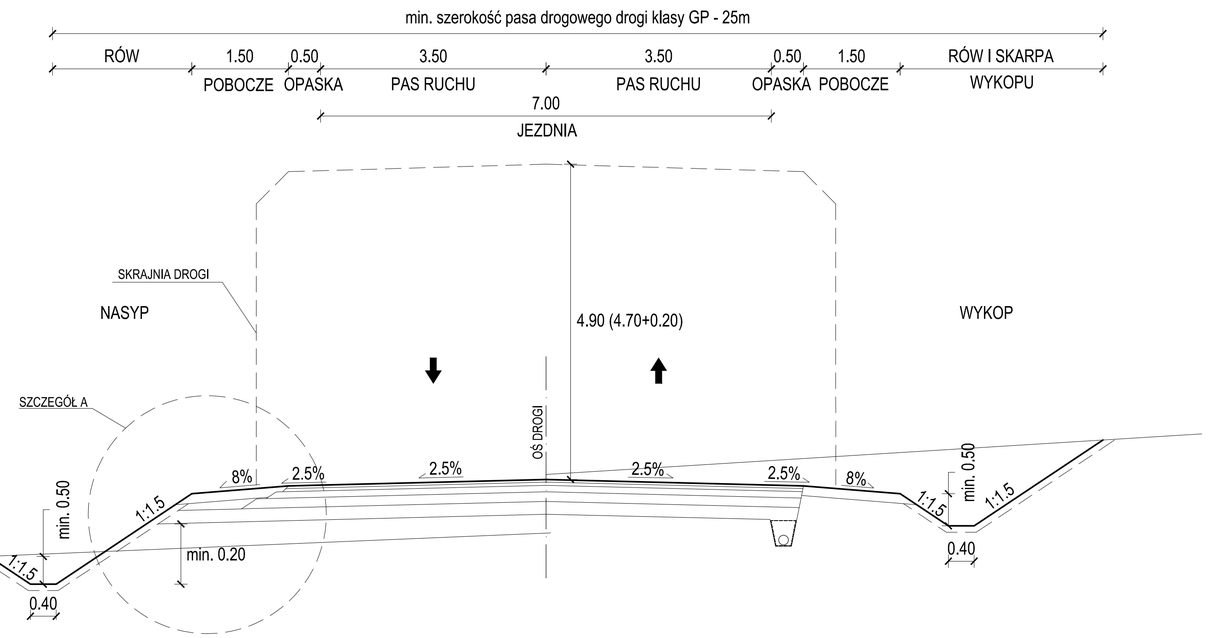

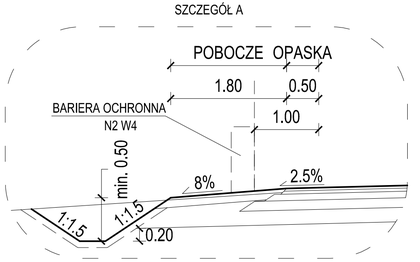

INWESTOR:	Skarb Państwa - Generalny Dyrektor Dróg Krajowych i Autostrad, działający przez Generalną Dyrekcję Dróg Krajowych i Autostrad Oddział w Opolu, 45-085 Opole, ul. Niedziałkowskiego 6, Tel. 77 40 16 312; Fax 77 454 44 68
WYKONAWCA: Konsorcjum firm: COMPLEX PROJEKT SP. Z O.O. 40-698 Katowice, ul. Armii Krajowej 6, tel. (+48 32) 259 72 01, tel. (+48 32) 259 77 14, fax (+48 32) 253 52 66; SWECO ENGINEERING SP. Z O.O. ul. Wielicka 30, 30-552 Kraków	Kt. 0374
NAZWA OPRACOWANIA:	Opracowanie dokumentacji etapu Studium Techniczno–Ekonomiczno–Środowiskowego oraz wykonanie elementów Koncepcji Programowej dla budowy obwodnicy Praszki w ciągu drogi krajowej nr 45.
ETAP OPRACOWANIA:	ETAP I
NR UMOWY: 40/2016 z dnia 10.10.2016	RODZAJ PROJEKTU: SPOTKANIA INFORMACYJNE W GMINACH; DATA: 01.2017
TOM: A II.	TYTUŁ RYSUNKU: PRZEKRÓJ NORMALNY; SKALA: 1:50
BRANŻA: Wielobranżowa	NR RYS.: 4.01