



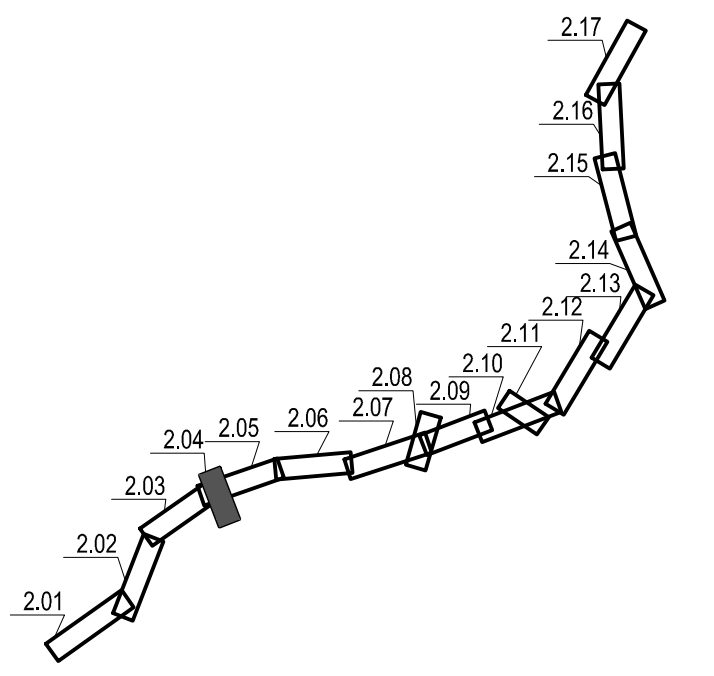


R-286

PRZECIWCZYSTY  
EKRAAN AKUSTYCZNY  
wys. 2.5m, dł. 151,0m  
km DK42+0+101- T.G. 3+112

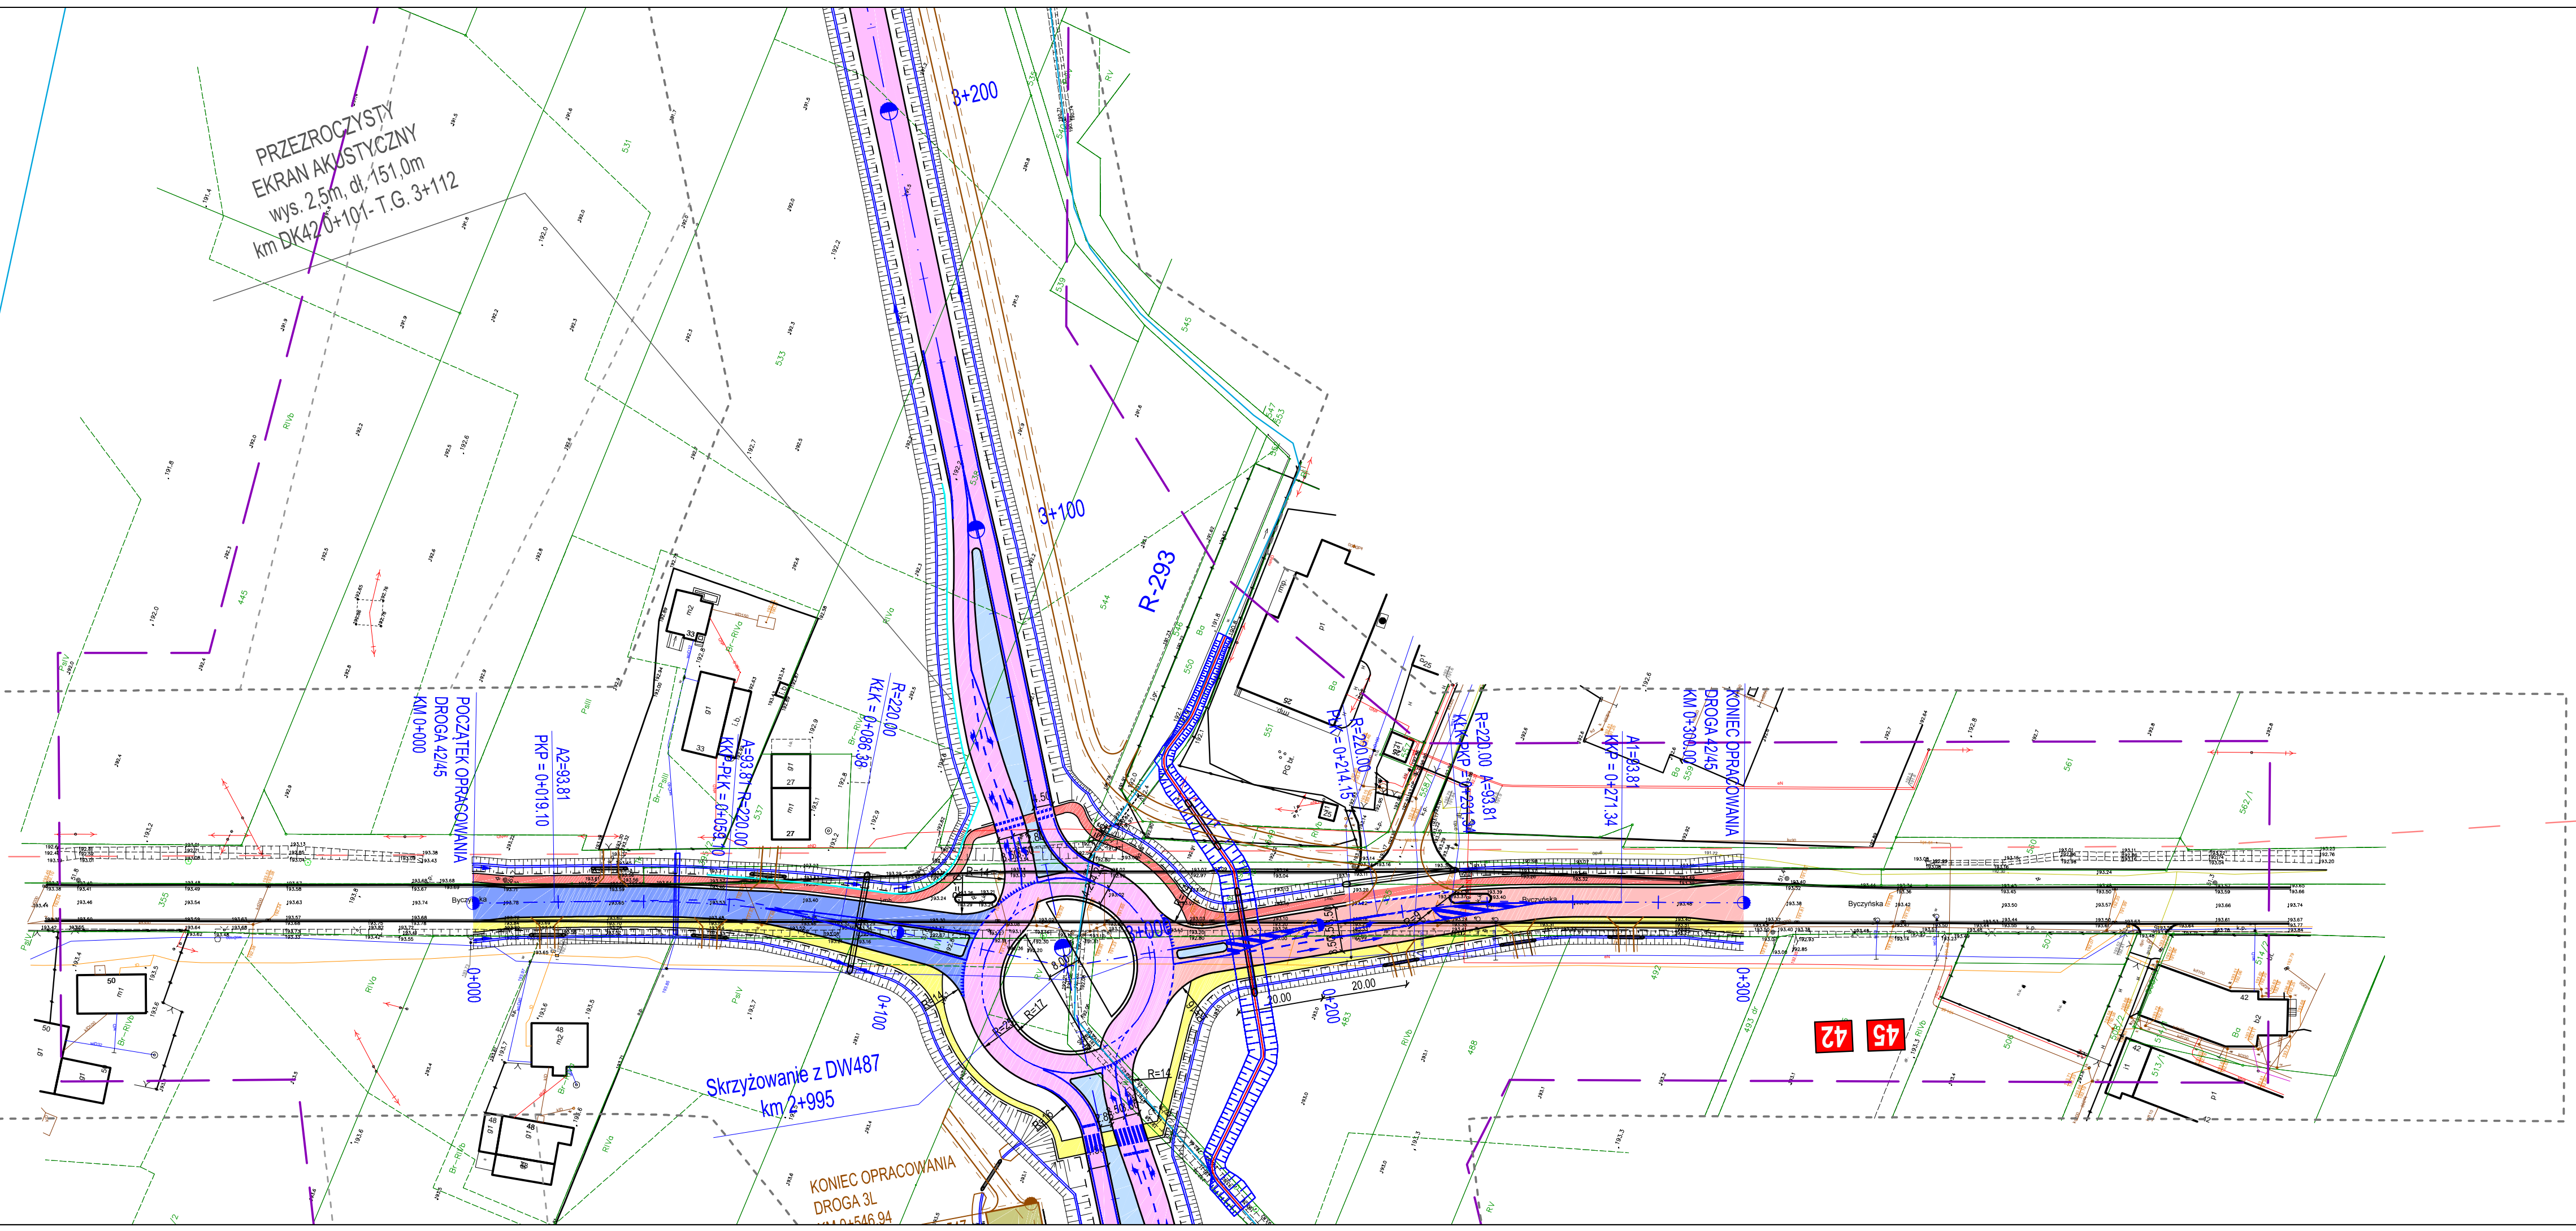

Legenda na rysunku nr 2.00

<b>INWESTOR:</b>  Generalna Dyrekcja Dróg Krajowych i Autostrad Skarb Państwa - Generalny Dyrektor Dróg Krajowych i Autostrad, działający przez Generalną Dyrekcję Dróg Krajowych i Autostrad Oddział w Opolu 45-085 Opole, ul. Niedziałkowskiego 6 Tel. 77 40 16 312; Fax 77 454 44 68		Kt. <b>0374</b>
<b>WYKONAWCA:</b> Konsorcjum firm: <b>COMPLEX PROJEKT SP. Z O.O.</b> 40-698 Katowice ul. Armii Krajowej 6 tel. (+48 32) 259 72 01 tel. (+48 32) 259 77 14 fax (+48 32) 253 52 66 <b>SWECO ENGINEERING SP. Z O.O.</b> ul. Wielicka 30 30-552 Kraków  		
<b>NAZWA OPRACOWANIA:</b> Opracowanie dokumentacji etapu Studium Techniczno-Ekonomiczno-Środowiskowego oraz wykonanie elementów Koncepcji Programowej dla budowy obwodnicy Praszki w ciągu drogi krajowej nr 45.		
<b>ETAP OPRACOWANIA:</b> ETAP II		
<b>NR UMOWY:</b> 40/2016 z dnia 10.10.2016	<b>RODZAJ PROJEKTU:</b> <b>MATERIAŁY NA SPOTKANIA W GMINACH</b>	<b>DATA:</b> 01.2018
<b>TOM:</b> -	<b>TYTUL RYSUNKU:</b> <b>PLAN SITUACYJNY</b>	<b>SKALA:</b> 1:1000
<b>BRANŻA:</b> Wielobranżowa		<b>NR RYS.:</b> 2.04