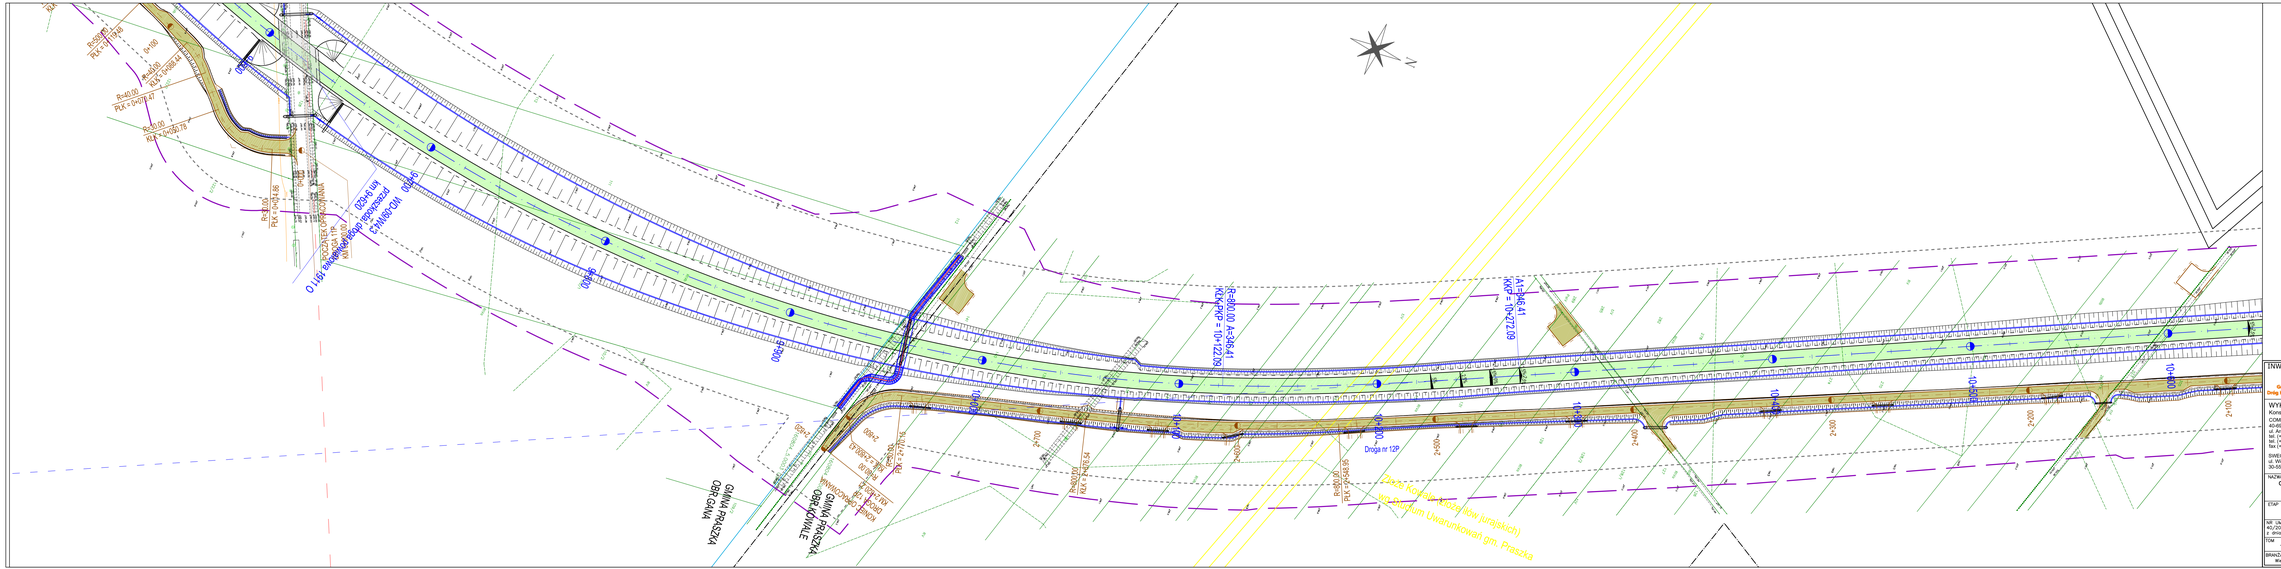
Droga nr 12P
Droga nr 45
Droga nr 45
Droga nr 12P
Droga nr 12P
Droga nr 12P